
BIOBASED BOUWDETAILS

Type aansluiting	Detailcode	
Dragende langsgevel - dragende kopgevel	08e - 002	Building Balance
Trefwoorden Gevelpleisterwerk, losse plantaardige vezelisolatie, dampopen, droge dekvloer	**Datum** 10-06-2025 **Status** DEFINITIEF	Nieuwbouw Woning

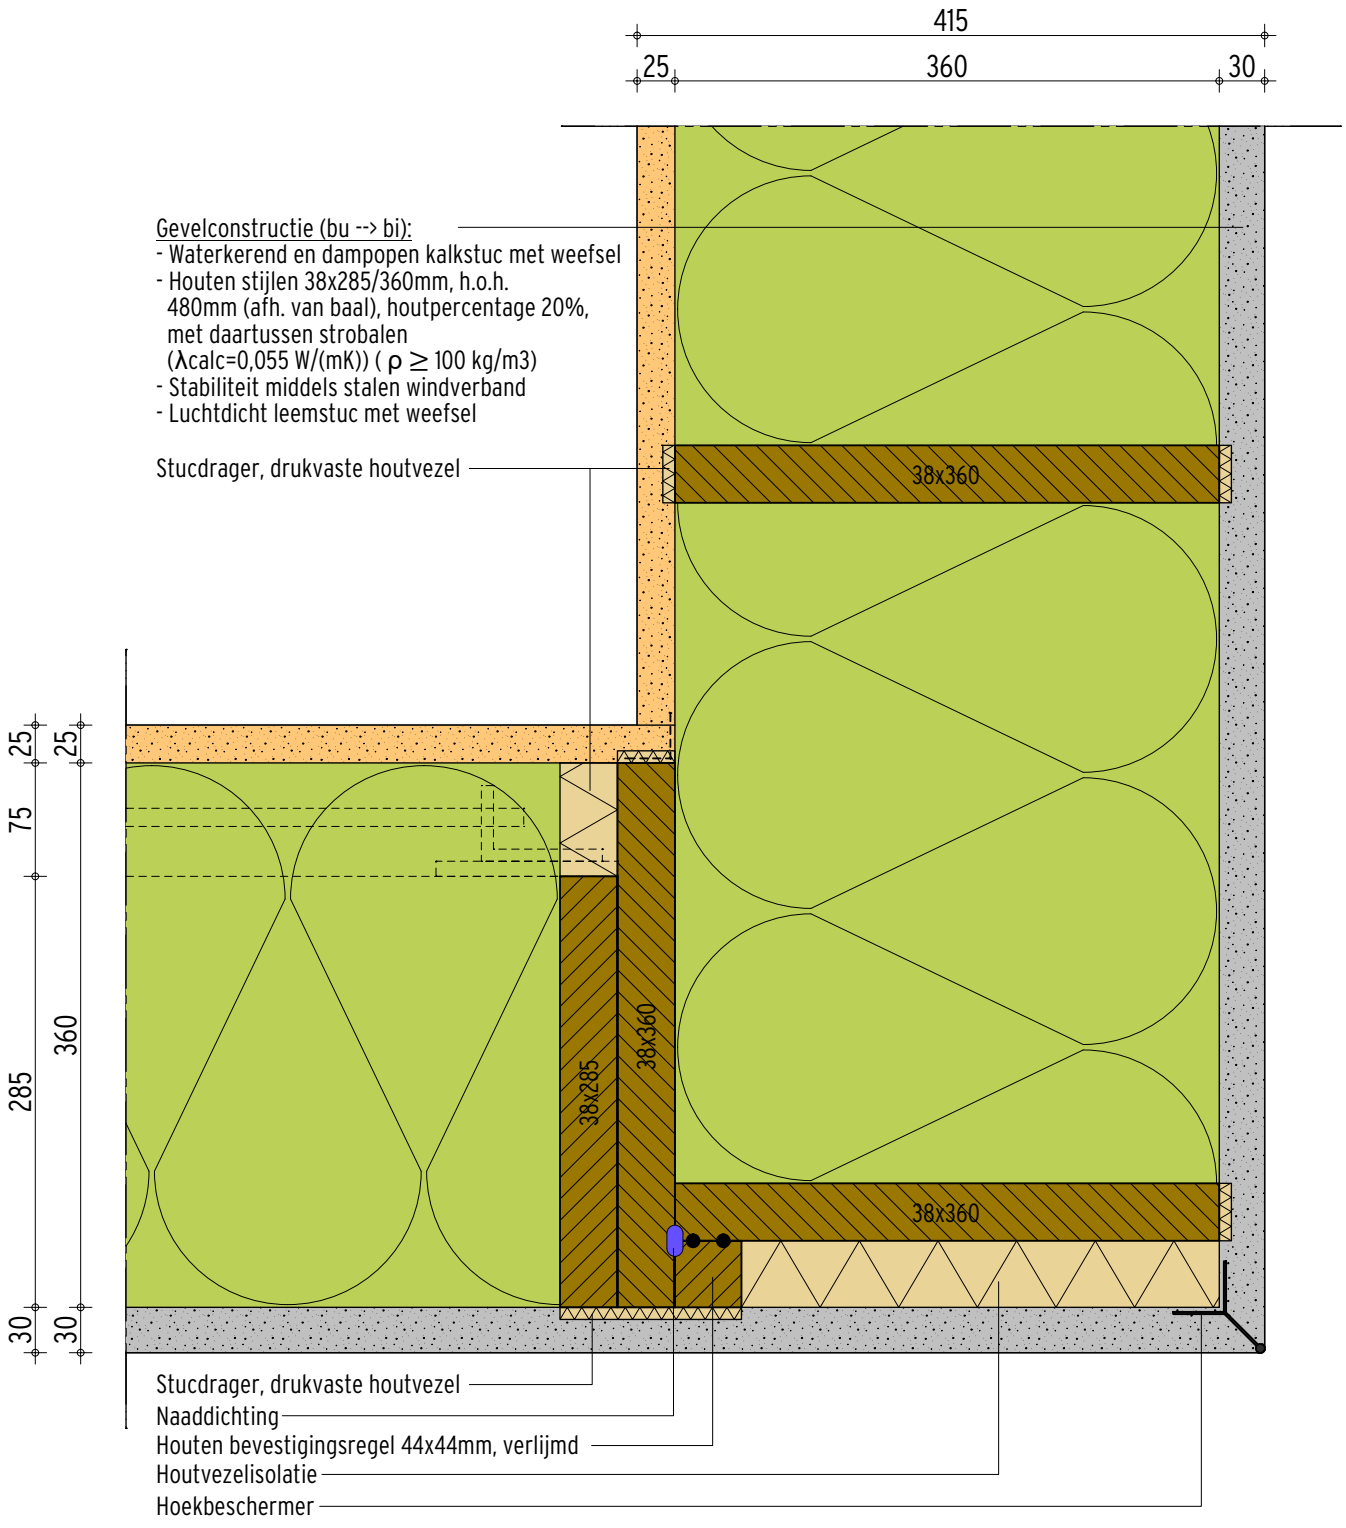

Schaal 1:5

BIOBASED BOUWDETAILS

Type aansluiting Dragende langsgevel - dragende kopgevel	**Detailcode** 08e - 002	Building Balance
Trefwoorden Gevelpleisterwerk, losse plantaardige vezelisolatie, dampopen, droge dekvloer	**Datum** 10-06-2025 **Status** DEFINITIEF	Nieuwbouw Woning

PRESTATIES

Gevel	code G 12.1	Detail	code 08e-002
d [mm]	R_c [m^2K/W]	C_{vast} [$dm^3/s \cdot m^1 \cdot Pa^n$] 0,005	*klasse 2 (250 Pa)*
Isolatiepakket	λ=0,055 [W/(mK]		
360	5,5		
- voor geperste strovezelisolatie (strobalen) geldt λ=0,055W/(mK)			
$R_{A,traffic}$ [dB]	≤ 38 *(indicatief)*		

AANDACHTSPUNTEN

Luchtdichting

Zorg ervoor dat niet alleen naden en kieren, maar ook de luchtdichting in het m2-pakket voldoende is om aan de volgens de BENG-berekening vereiste Qv,10-waarde te kunnen voldoen.


Waterdichting

De gevelafwerking bestaat uit een enkelvoudig dichtingssysteem. Dit dient waterdicht te zijn, zoals bedoeld in NEN 2778.

BIOBASED BOUWDETAILS

Type aansluiting Dragende langsgevel - dragende kopgevel	**Detailcode** 08e - 002	Building Balance
Trefwoorden Gevelpleisterwerk, losse plantaardige vezelisolatie, dampopen, droge dekvloer	**Datum** 10-06-2025 **Status** DEFINITIEF	Nieuwbouw Woning

THERMISCHE ISOLATIE

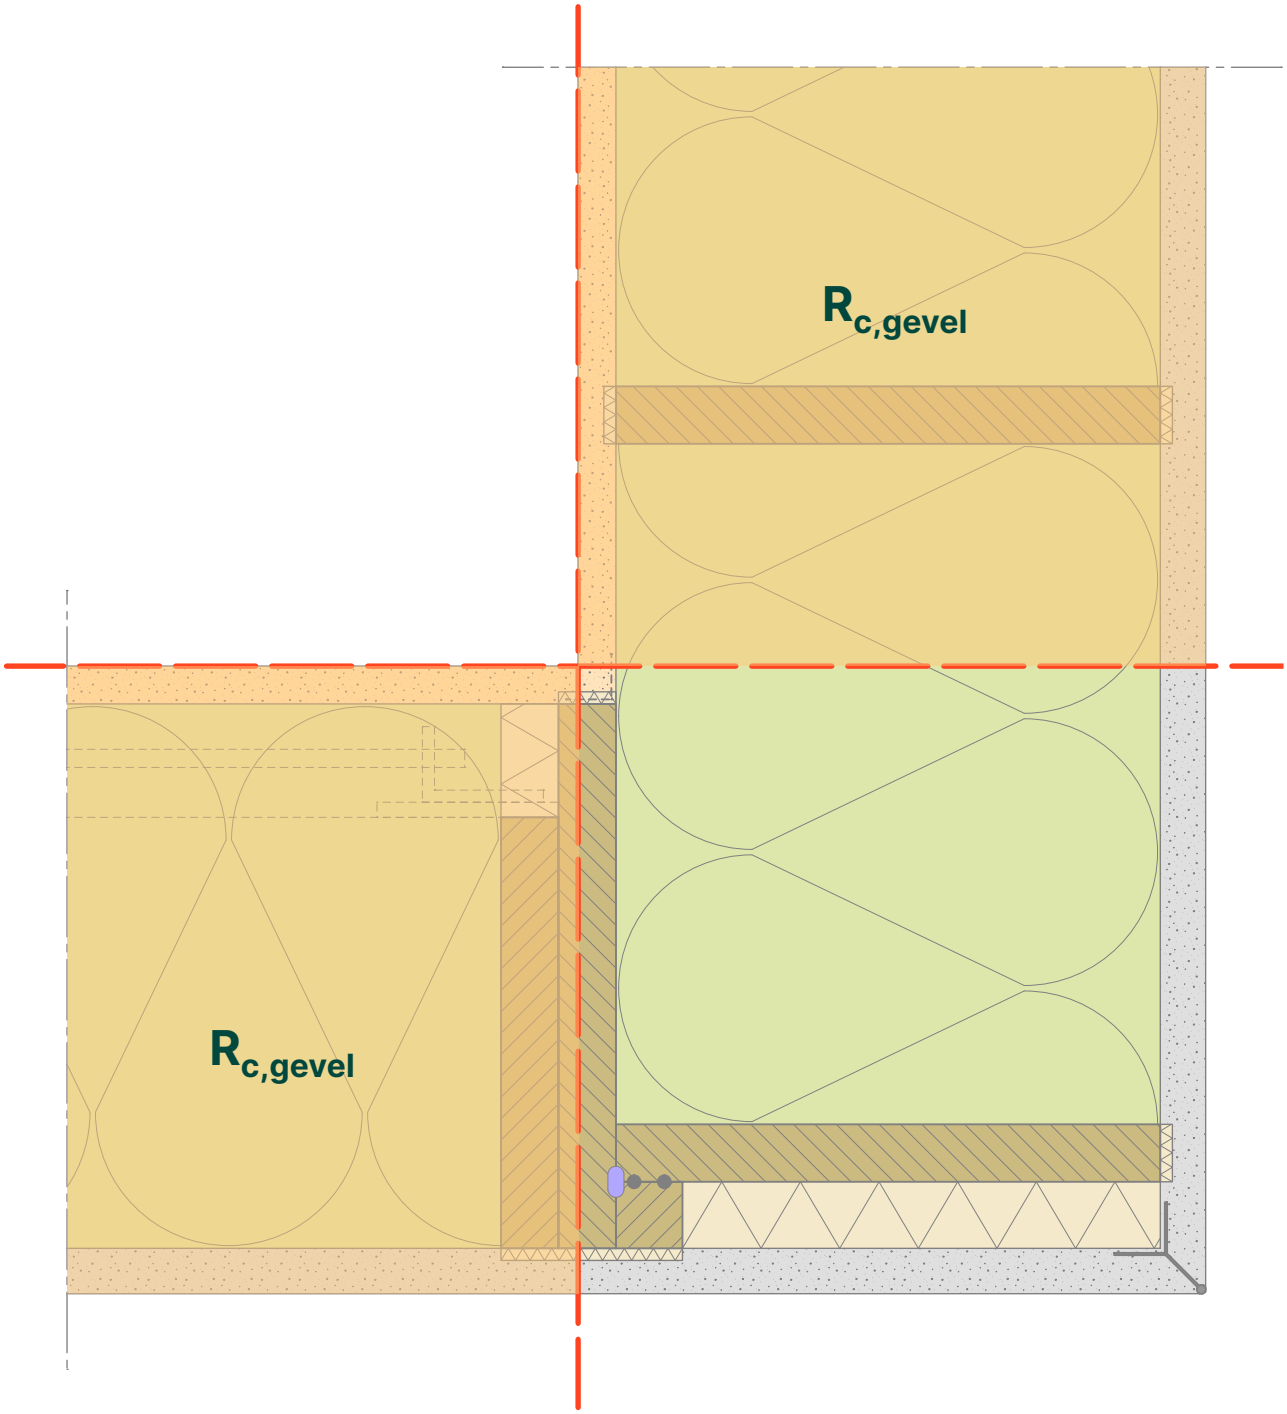


Schaal 1:5

BIOBASED BOUWDETAILS

Type aansluiting Dragende langsgevel - dragende kopgevel	**Detailcode** 08e - 002	Building Balance
Trefwoorden Gevelpleisterwerk, losse plantaardige vezelisolatie, dampopen, droge dekvloer	**Datum** 10-06-2025 **Status** DEFINITIEF	Nieuwbouw Woning

THERMISCHE BRUG

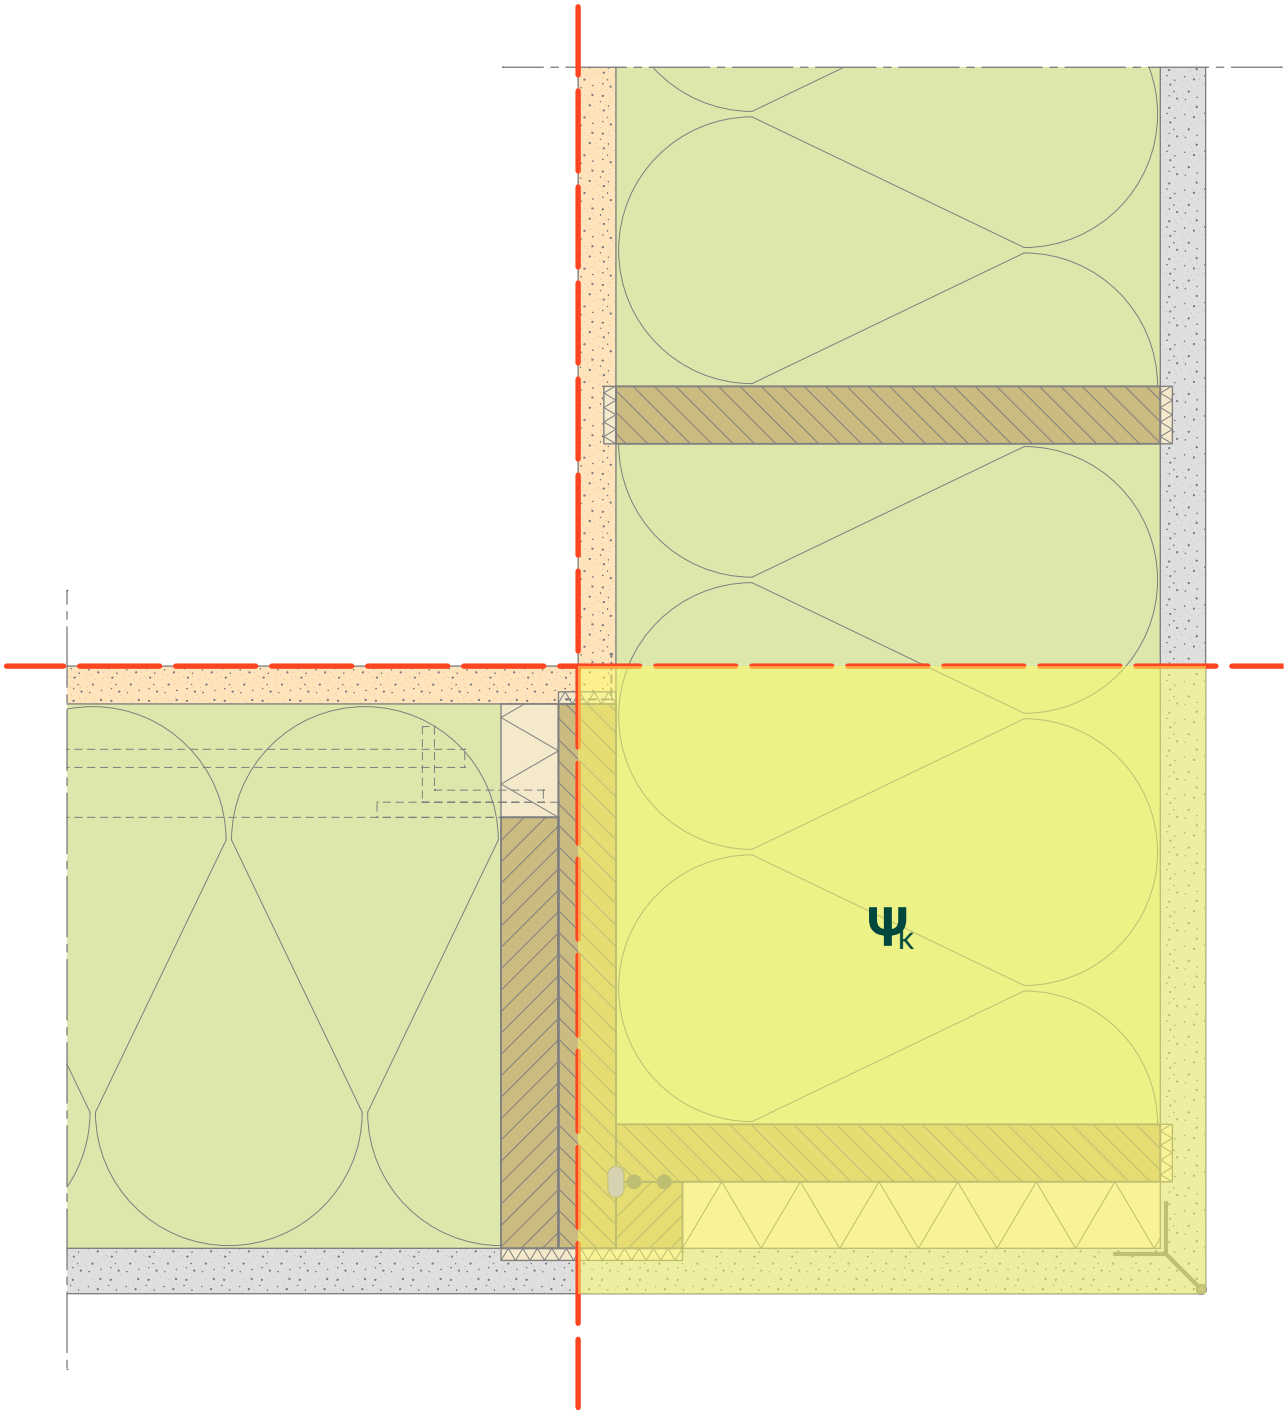


Schaal 1:5

BIOBASED BOUWDETAILS

Type aansluiting	Detailcode	
Dragende langsgevel - dragende kopgevel	08e - 002	Building Balance
Trefwoorden Gevelpleisterwerk, losse plantaardige vezelisolatie, dampopen, droge dekvloer	**Datum** 10-06-2025 **Status** DEFINITIEF	Nieuwbouw Woning

WATERDICHTING

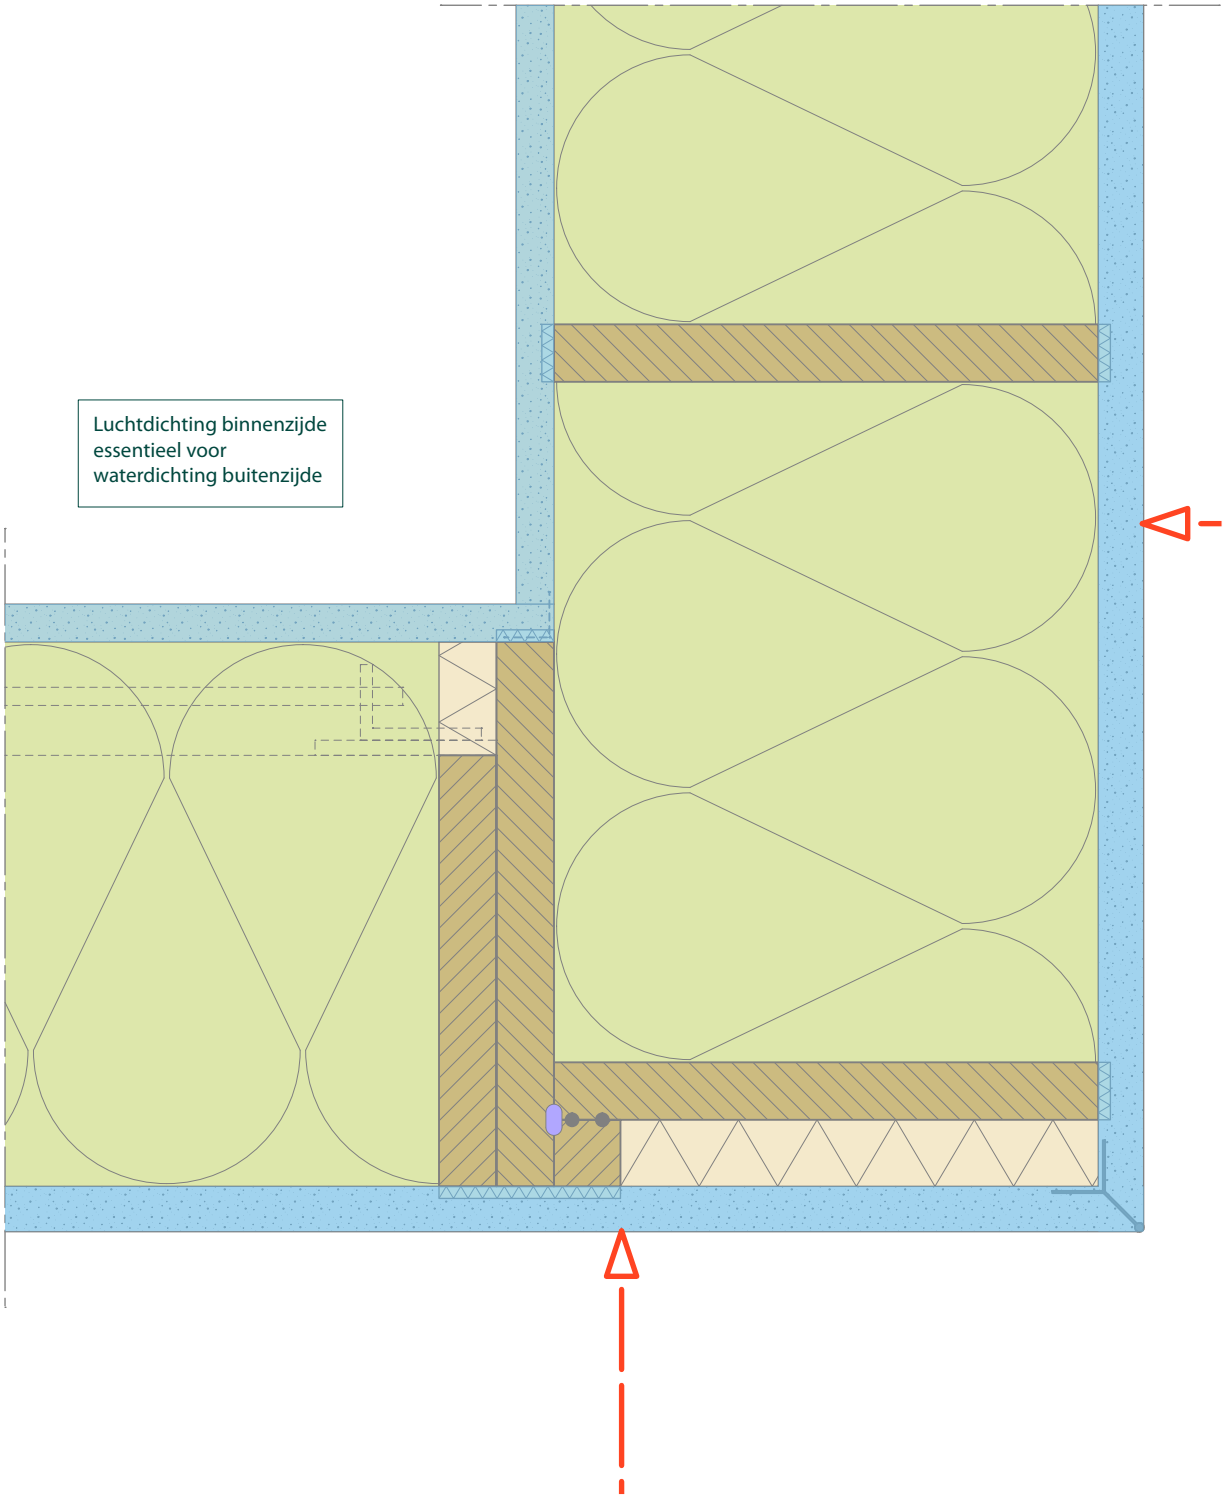


Schaal 1:5

BIOBASED BOUWDETAILS

Type aansluiting	Detailcode	
Dragende langsgevel - dragende kopgevel	08e - 002	Building Balance
Trefwoorden Gevelpleisterwerk, losse plantaardige vezelisolatie, dampopen, droge dekvloer	**Datum** 10-06-2025 **Status** DEFINITIEF	Nieuwbouw Woning

DAMPDICHTING

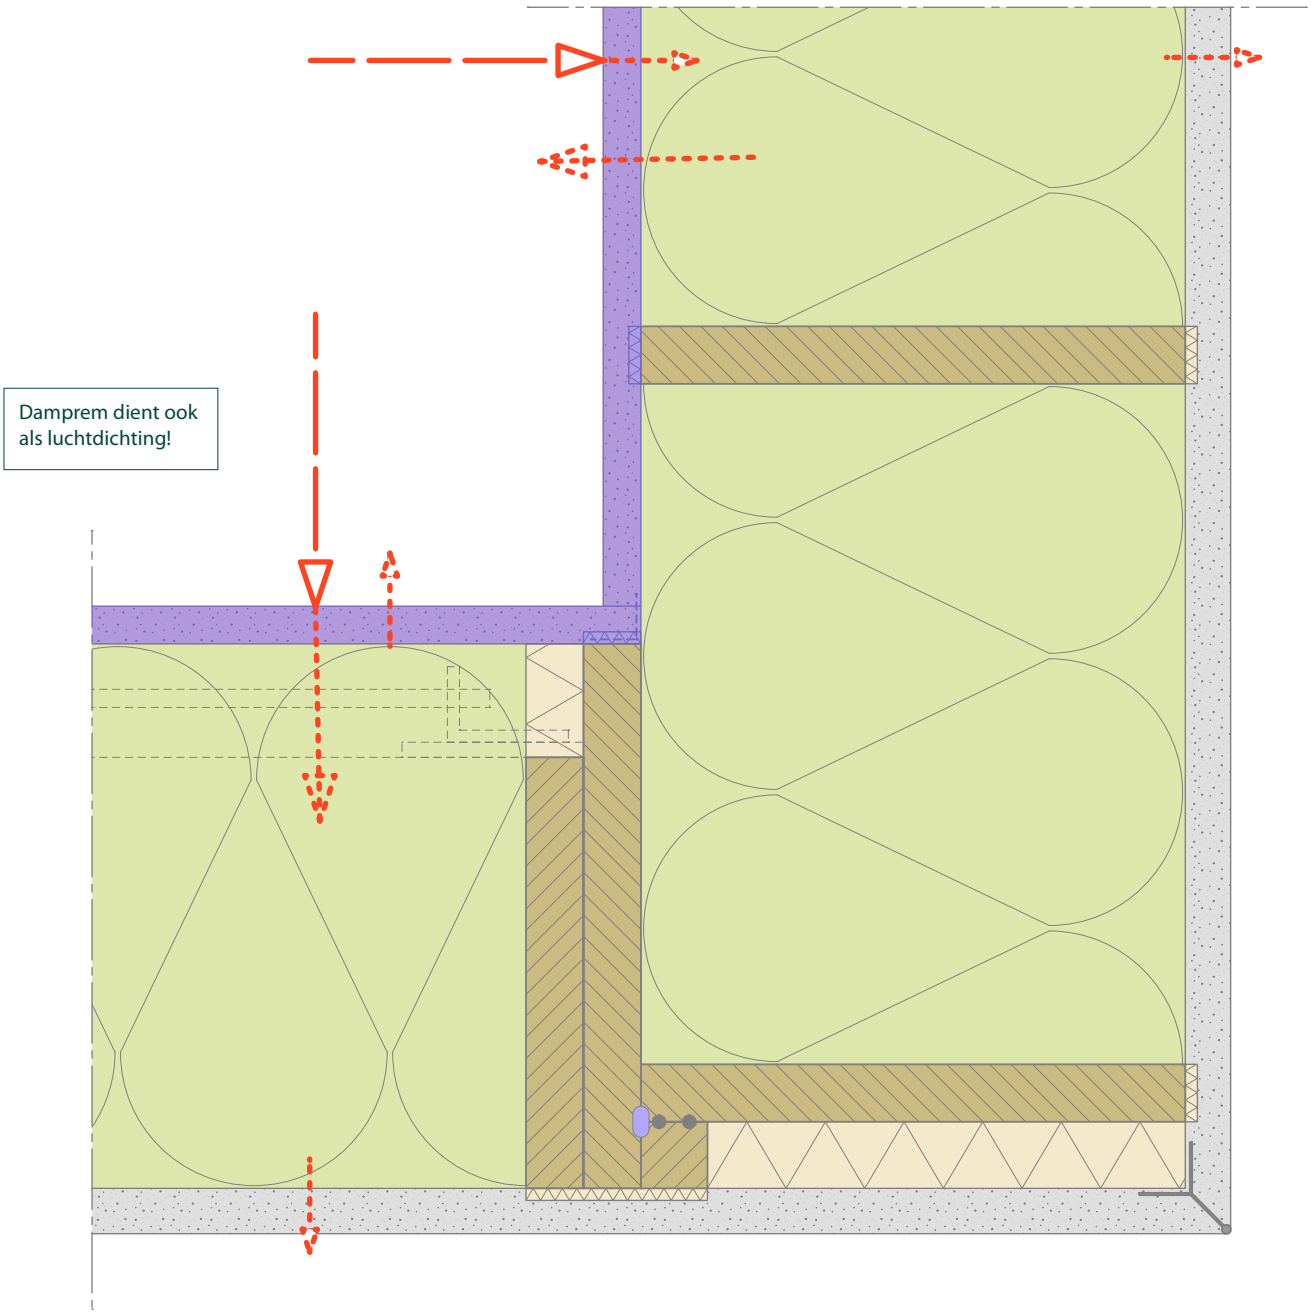


Schaal 1:5

BIOBASED BOUWDETAILS

Type aansluiting	Detailcode	
Dragende langsgevel - dragende kopgevel	08e - 002	Building Balance
Trefwoorden Gevelpleisterwerk, losse plantaardige vezelisolatie, dampopen, droge dekvloer	**Datum** 10-06-2025	Nieuwbouw
	Status DEFINITIEF	Woning

LUCHTDICHTING

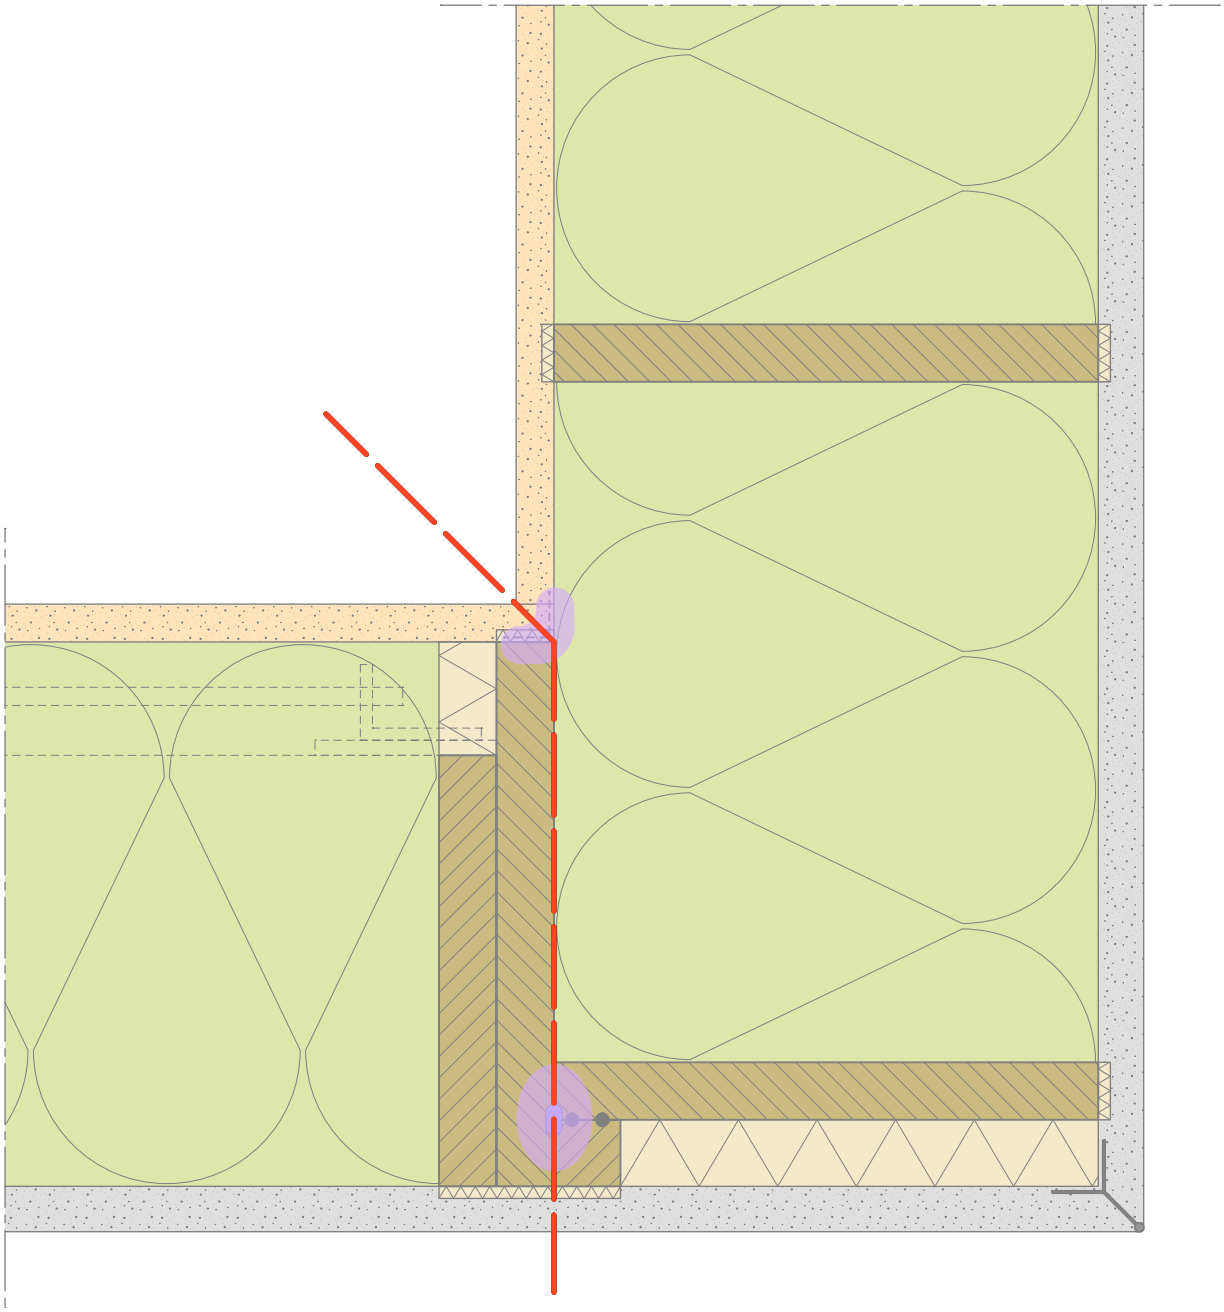

Schaal 1:5